


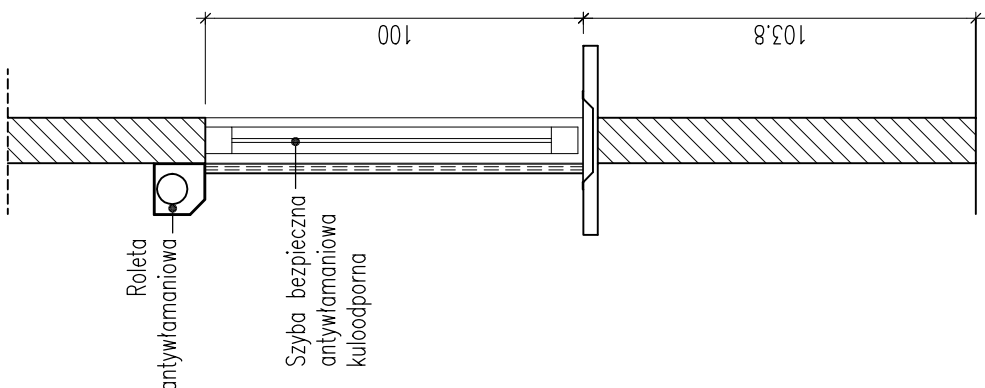

PRZEKRÓJ A-A

skala 1:20